Bebauungsplan Nr. 78

westlich Krenmoosgraben
zwischen Komikersiedlung
und Lena-Christ-Str.

M 1:1000

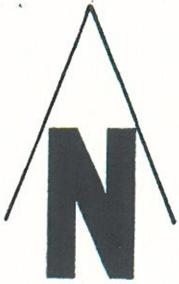

1. Fertigung

GEFERTIGT AM : 6.5.91
GEÄNDERT AM : 10.10.91
13.02.92

topos
F. BECKER-NICKELS
LEOPOLDSTRASSE 62
TEL. 089/34 15 15

GRÜNPLANUNGSBERATUNG
JÖRGEN VOSS
TEL 089/17 50 69

STADTPLANUNG UND ARCHITEKTUR
H.E. STEUERNAGEL
8000 MÜNCHEN 40
FAX 33 22 45

SOPHIE-STEHLE-STR. 3
8000 MÜNCHEN 19

Gemeinde Karlsfeld
Karlsfeld, 15.6.92

NUSTEDE
1. Bürgermeister

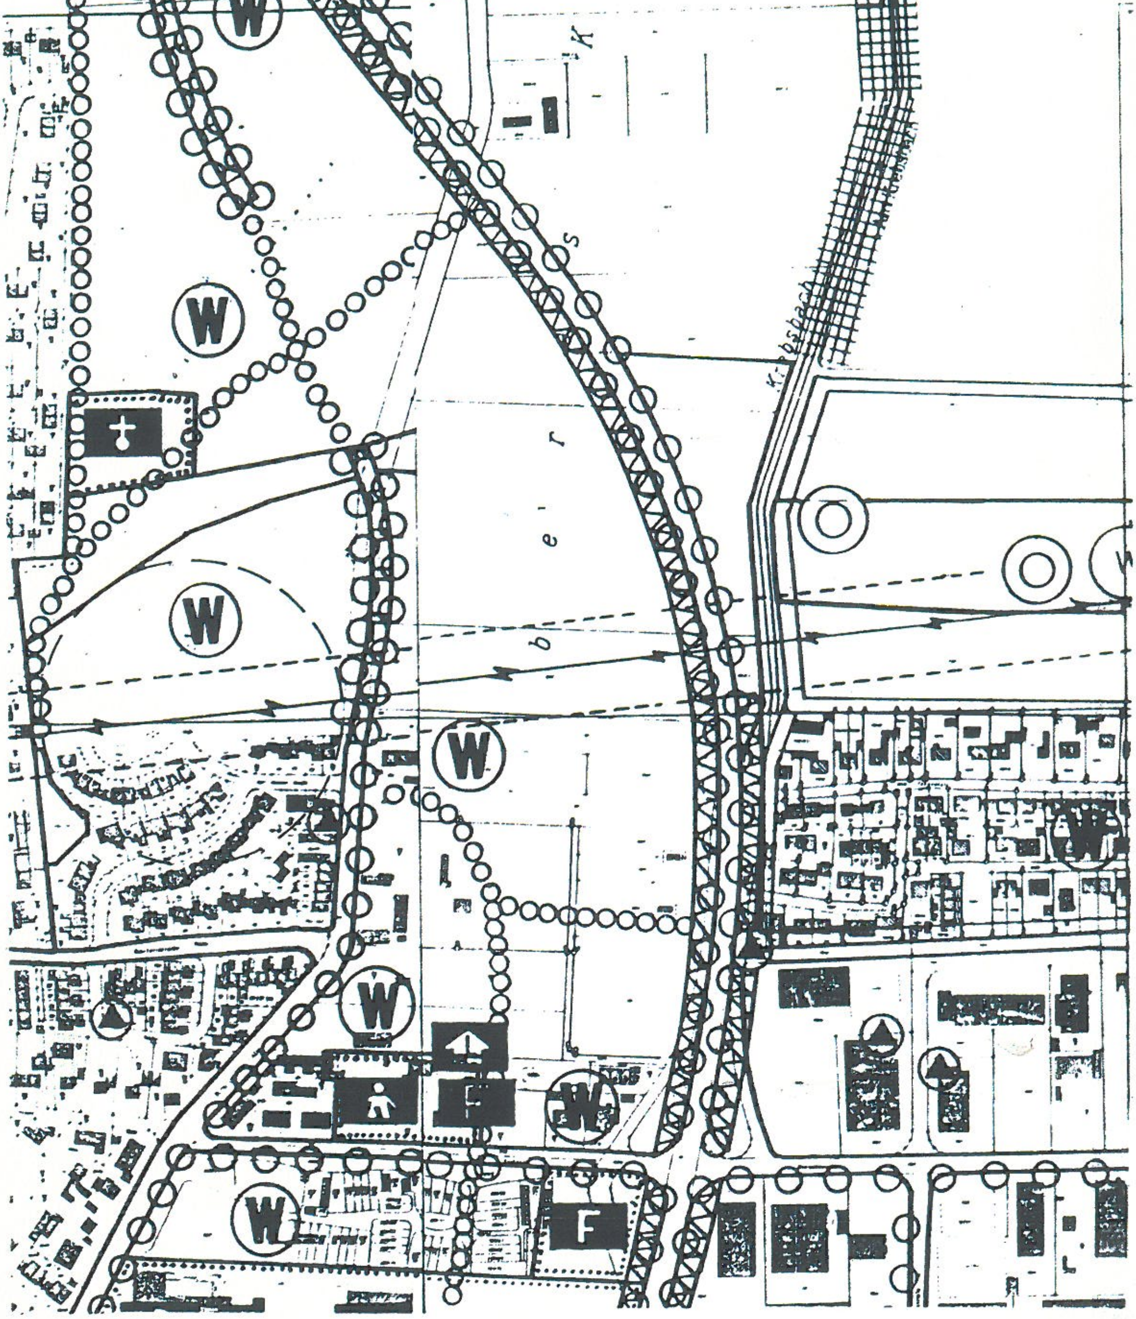

Ausschnitt aus dem amtlichen Flächennutzungsplan

M 1/5000

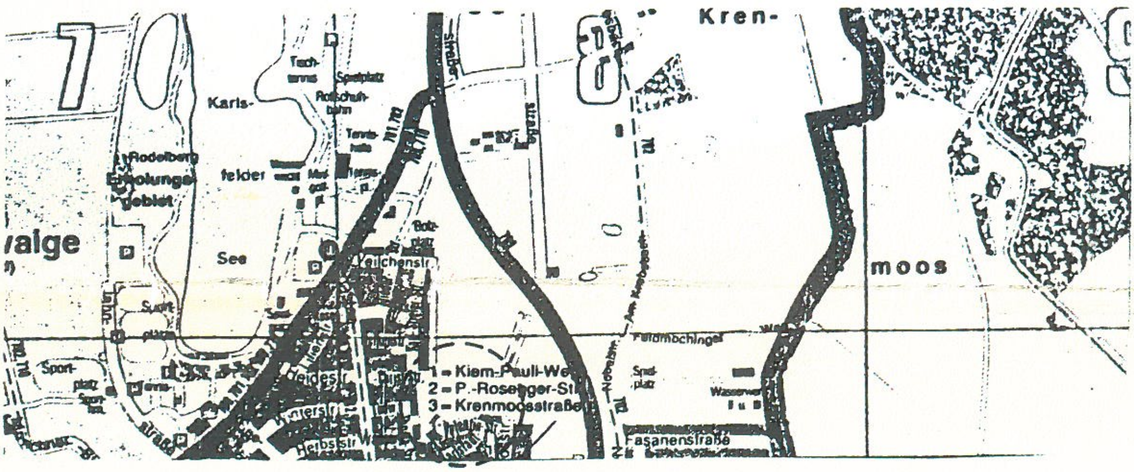

Ausschnitt aus dem Lageplan

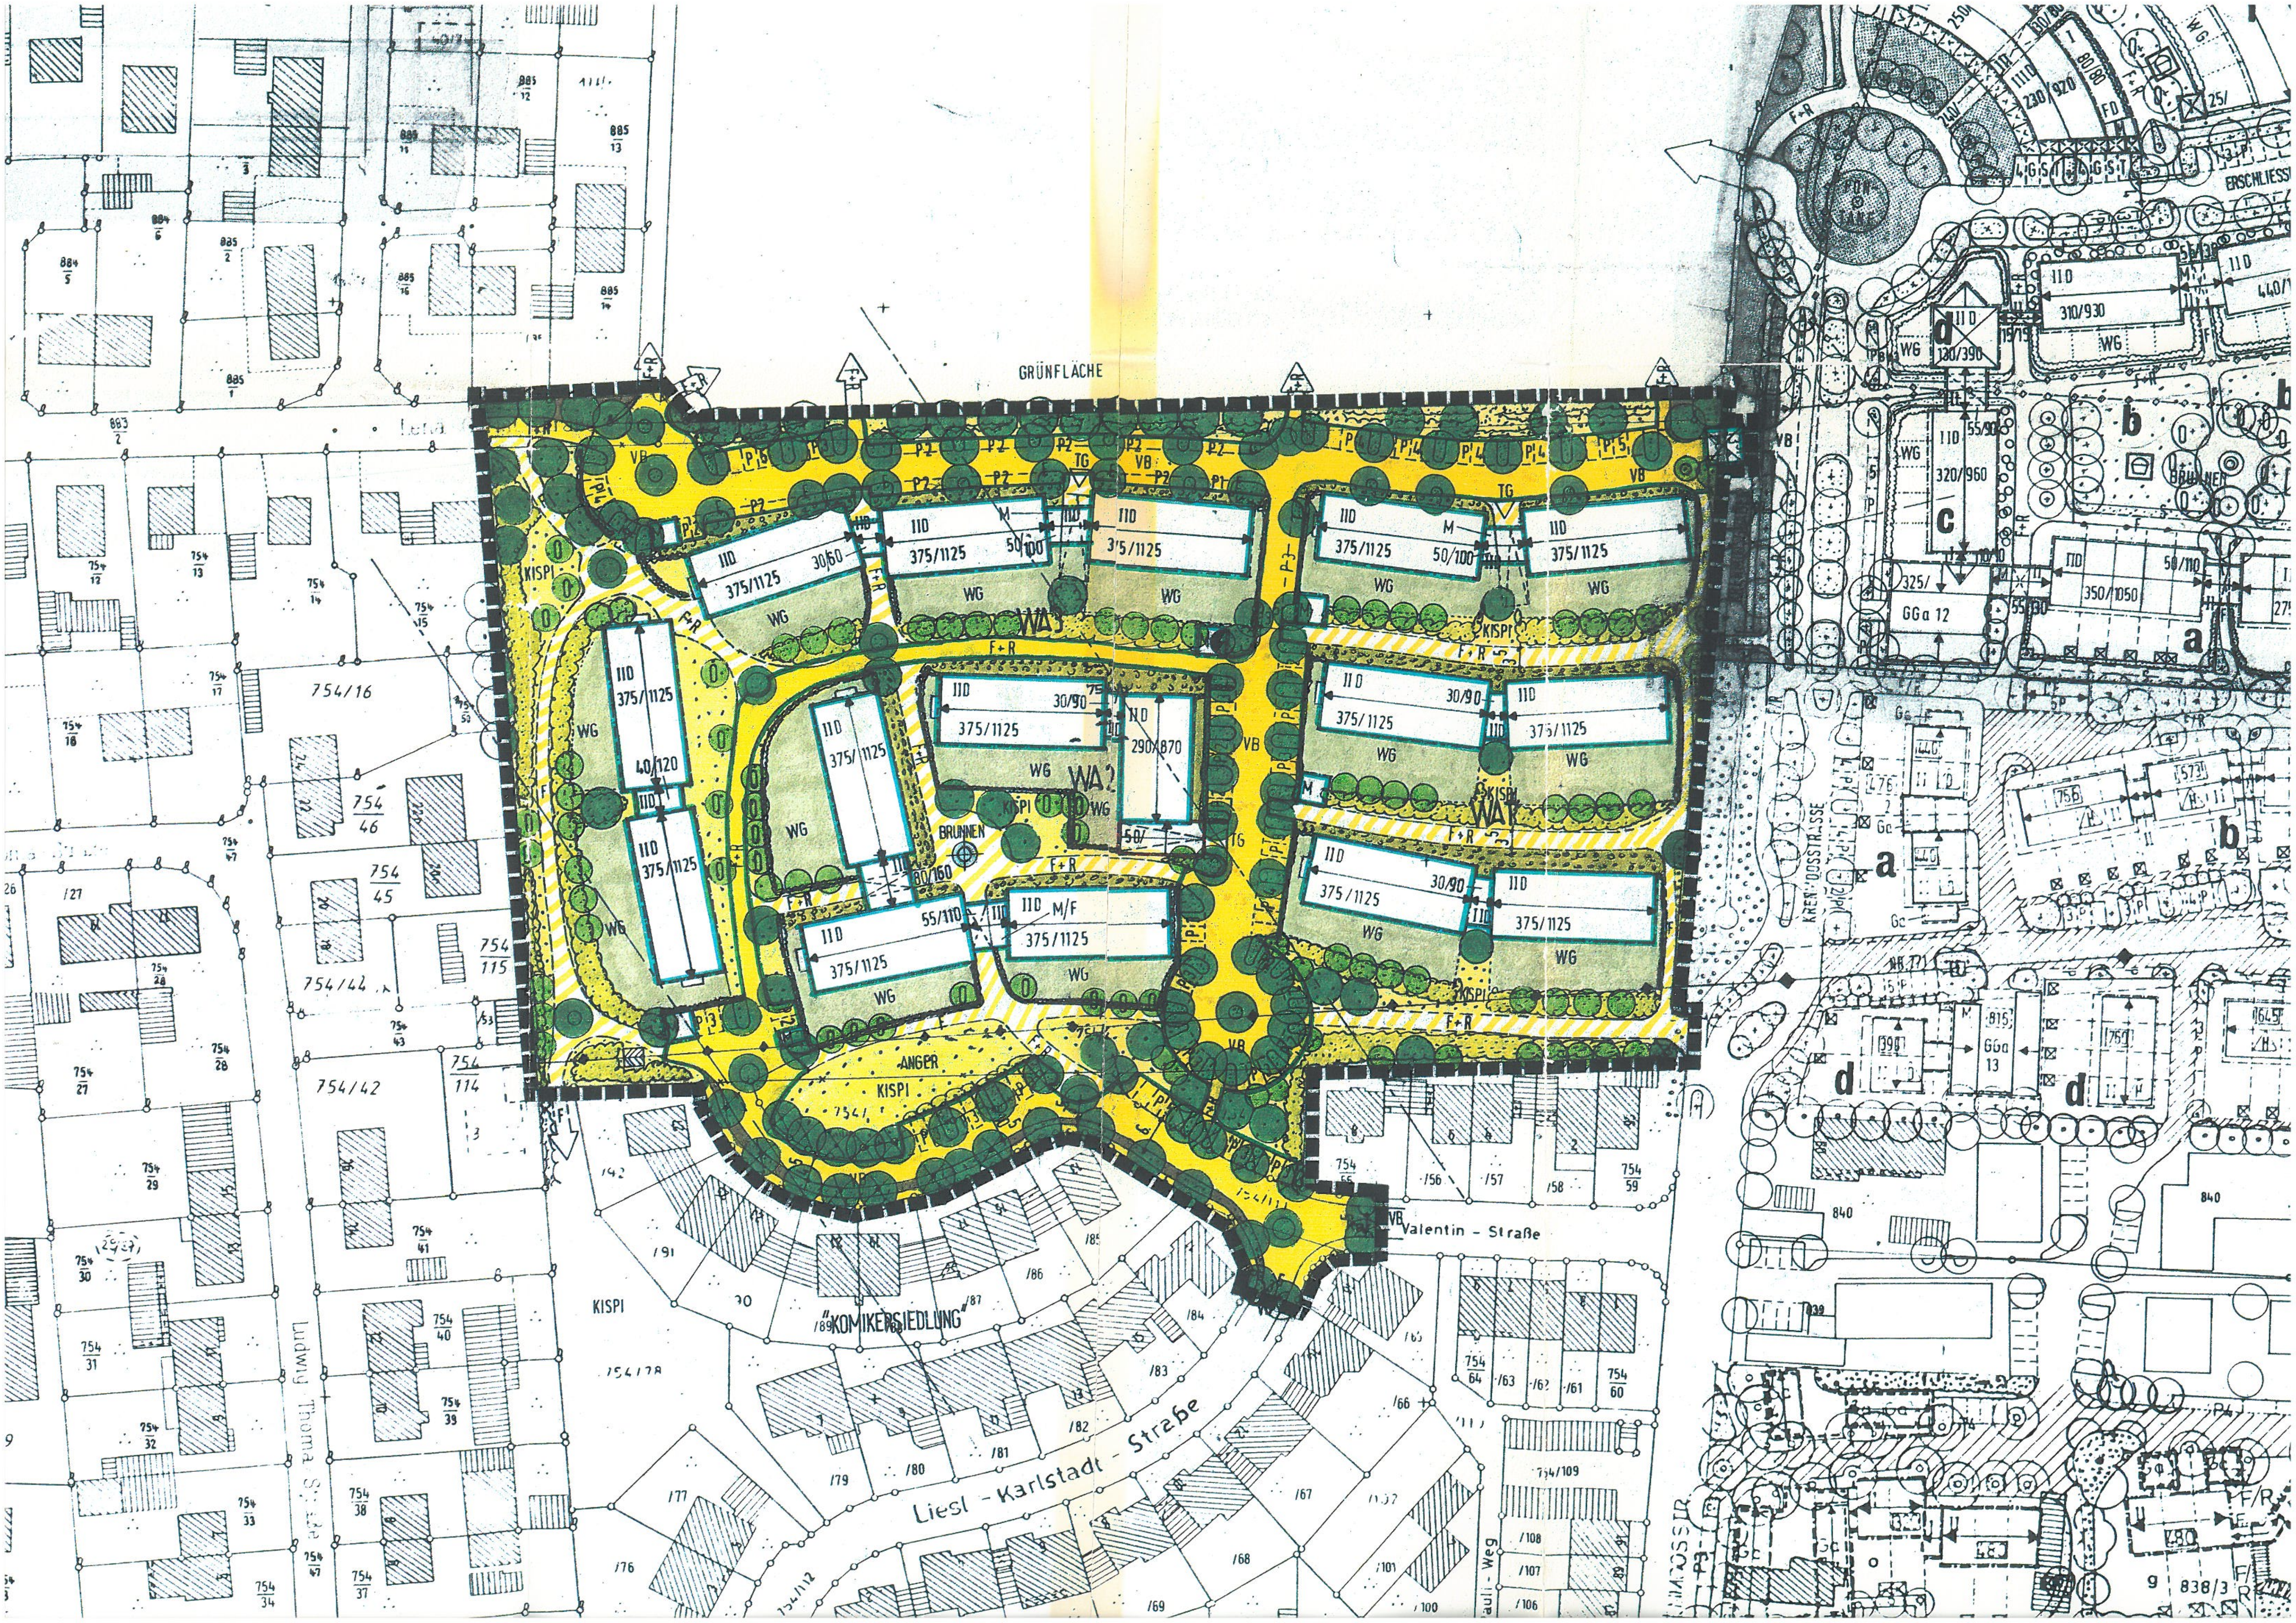

GRÜNFLÄCHE
WA 1
WA 2
WA 3
IID
375/1125
WG
290/870
30/90
30/60
50/100
55/110
80/160
40/120
M/F
TG
VB
KISPI
BRUNNEN
ANGER
F+R
Valentin - Straße
Liesl - Karlstadt - Straße
"KOMIKERSIEDLUNG"
Ludwig Thoma Straße
KREITTMAYRSTRASSE
310/930
320/960
350/1050
130/390
230/920
GGa 12
GGa 13
ERSCHLIESS
a
b
c
d
754/16
754/42
754/44
754/46
754/45
754/115
754/114
840